


※ 登梁と母屋との納まりは大入れ掛け、又は、大入れ差しとする。
 ※ C部分(カマ継手メス下端)材成カット有り。計1ヶ所
 ※ 妻側・小屋裏廻りの束は、120口とする。

※ 斜めにければカット有り。
 ※ 間柱欠き巾については@910ピッチに45mmとする。

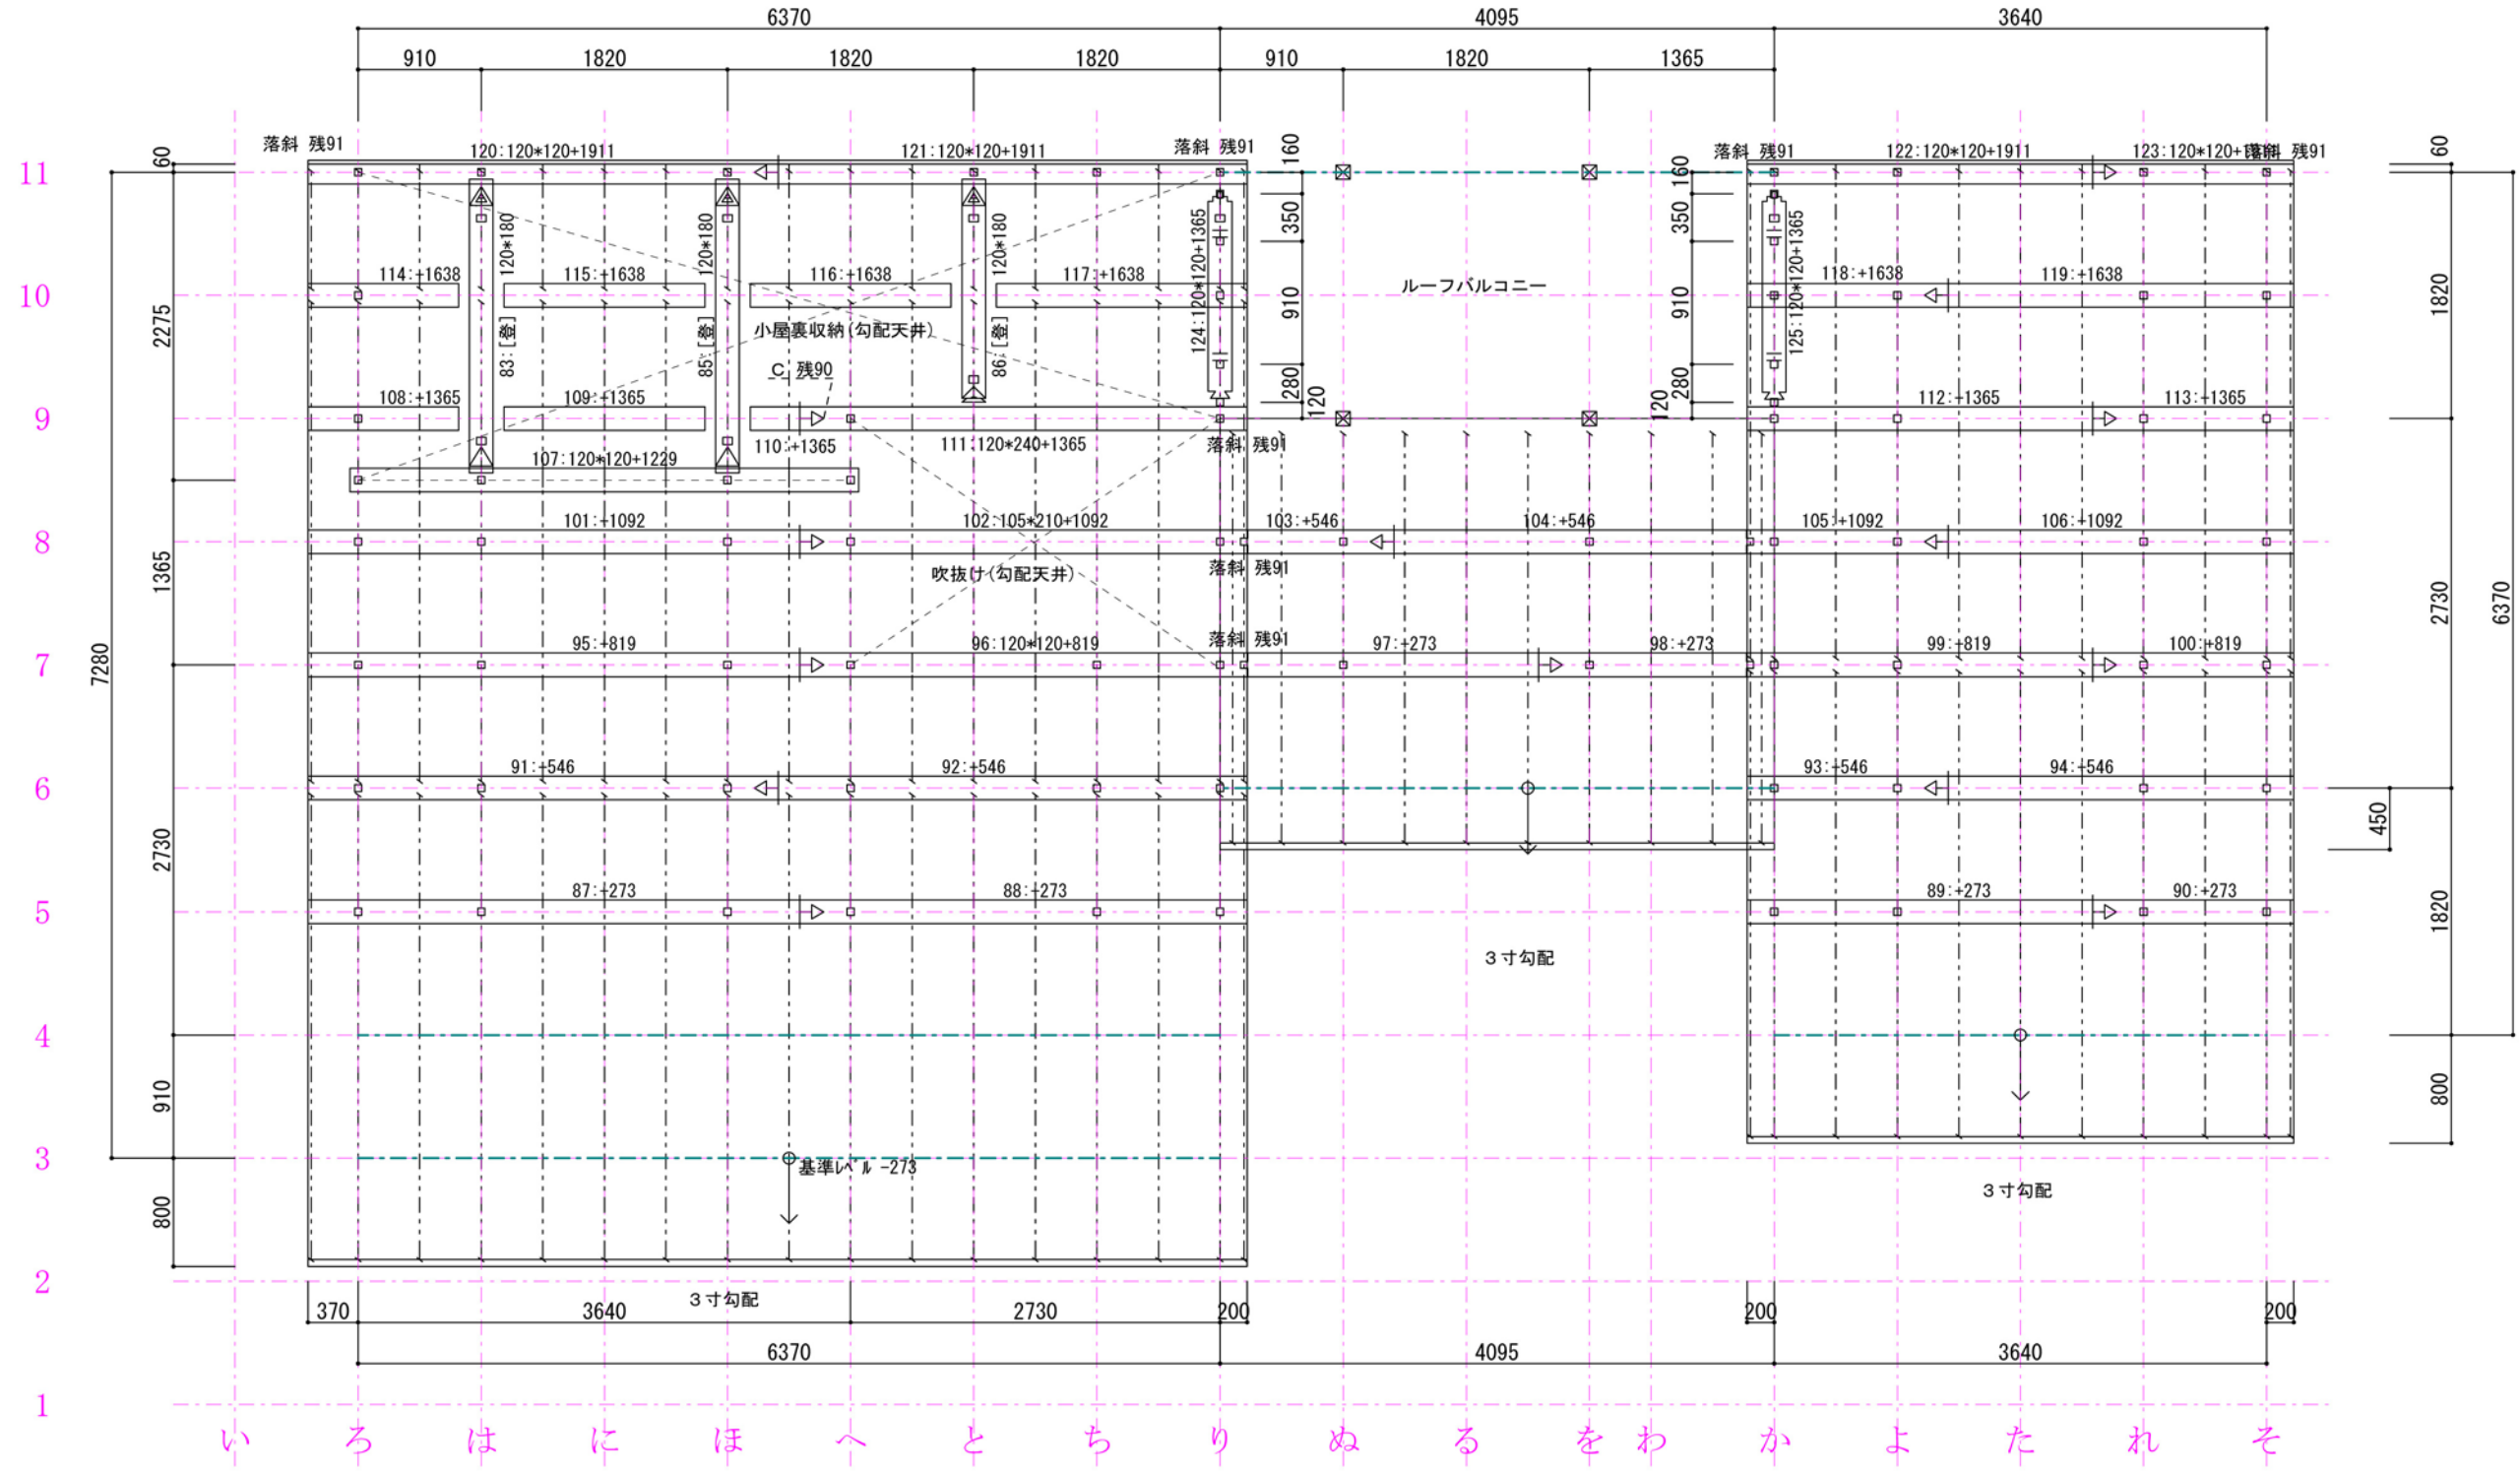

継手・仕口	鎌継
	蟻継
	乗継
	追掛
	蟻掛
	蟻大入れ掛け
	逆さ蟻大入れ
	桁差し
	兜蟻大入れ
	茶臼蟻大入れ
	胴差し
	横差し
柱	通し柱
	大通し柱
	管柱
	半柱
	特殊柱
	小屋束
	吊束
	束立
	床束
	下部軸組柱

2階母屋構造平面図 1/55

図面名称	構造平面図
最終処理日時	
作成者	ITOU

工事名称	高塚様邸	基本ピッチ	910.0	内法高省略寸法	窓:2035 出入り口:2038
横架材省略寸法	90*90	屋根勾配	3.0	垂木寸法	45*75
				階高	1階:2890 2階:2950
				隅木寸法	90*90