


※ 大引き欠き加工有り:欠量 90×90(LDK 他)  
 ※ 大引き欠き加工有り:欠量 90×120(和室のみ)

※ 間柱欠き巾については@910ピッチに45mmとする。

— 筋違方向 —  
 柱脚 柱頭

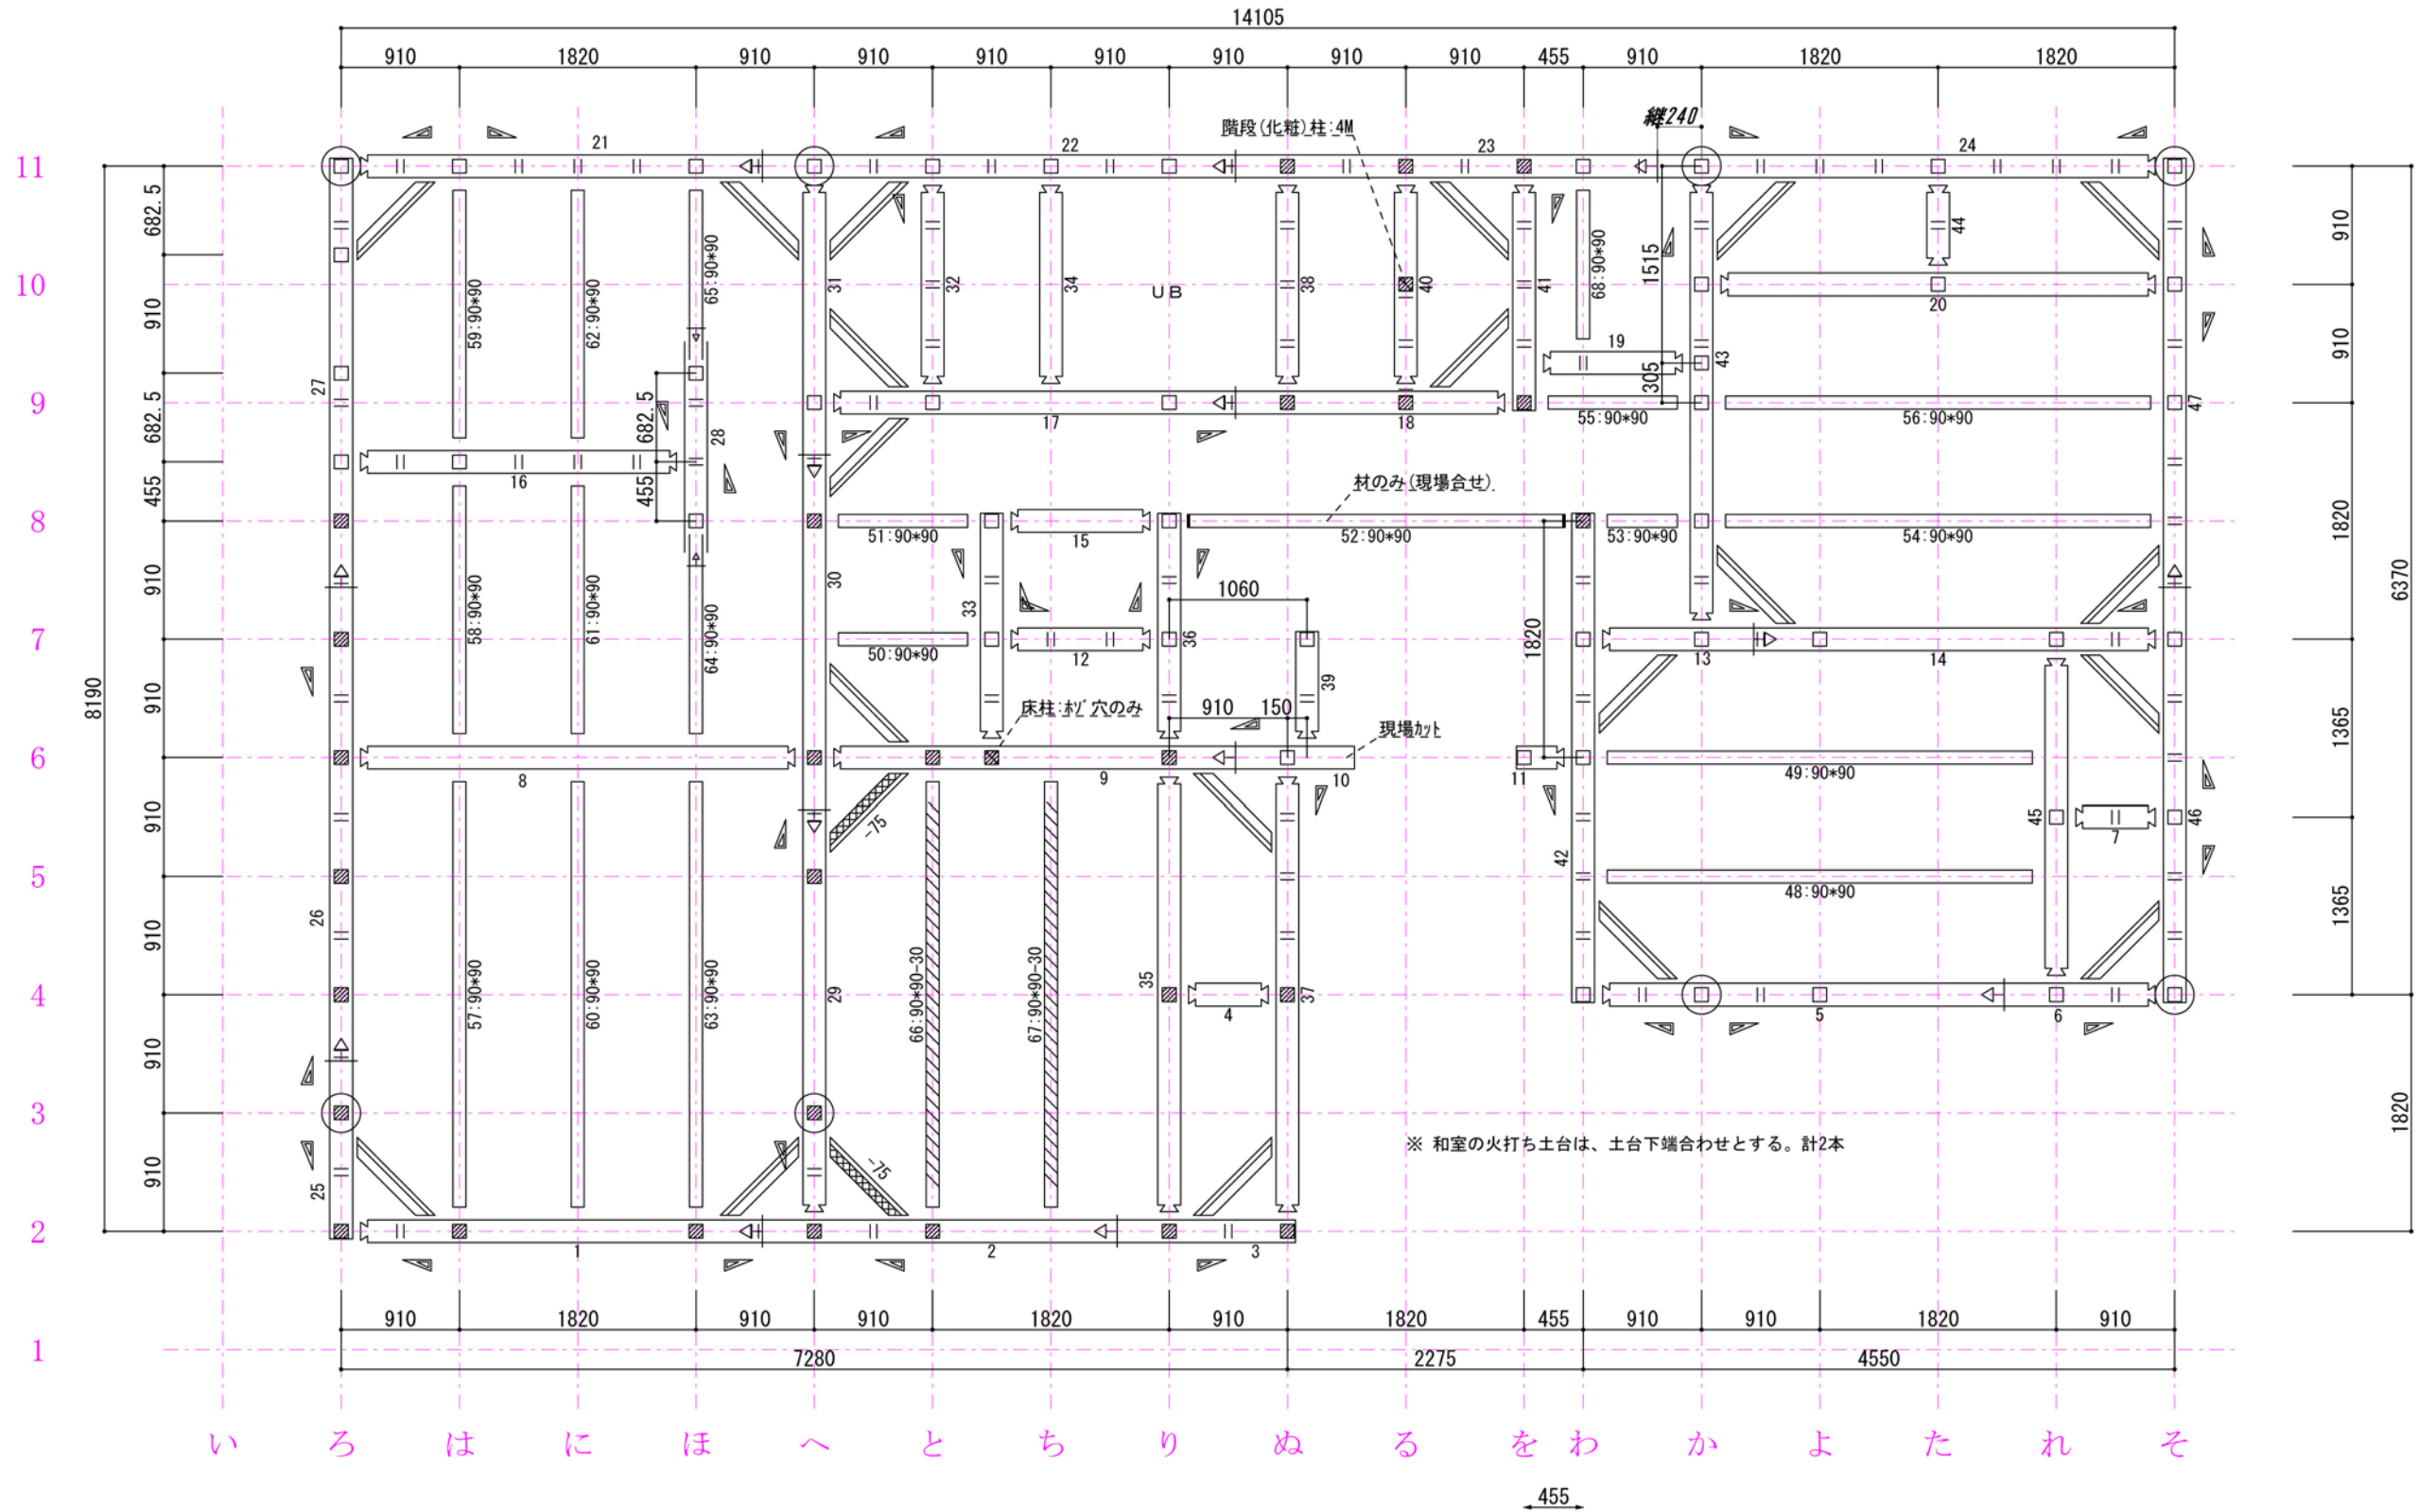

継手・仕口	鎌継
	蟻継
	乗継
	追掛
	蟻掛
	蟻大入掛
	逆さ蟻大入
	桁差し
	兜蟻大入
	茶臼蟻大入
	胴差し
	横差し
柱	通し柱
	大通し柱
	管柱
	半柱
	特殊柱
	小屋束
	吊束
	束立
	床束
	下部軸組柱

1階床構造平面図 1/55

図面名称	構造平面図
最終処理日時	
作成者	ITOU

工事名称	松下様邸	基本ピッチ	910.0	内法高省略寸法	窓:2035 出入り口:2038				
横架材省略寸法	120*120	屋根勾配	3.0	垂木寸法	45*75	階高	1階:2890 2階:2950	隅木寸法	90*90